



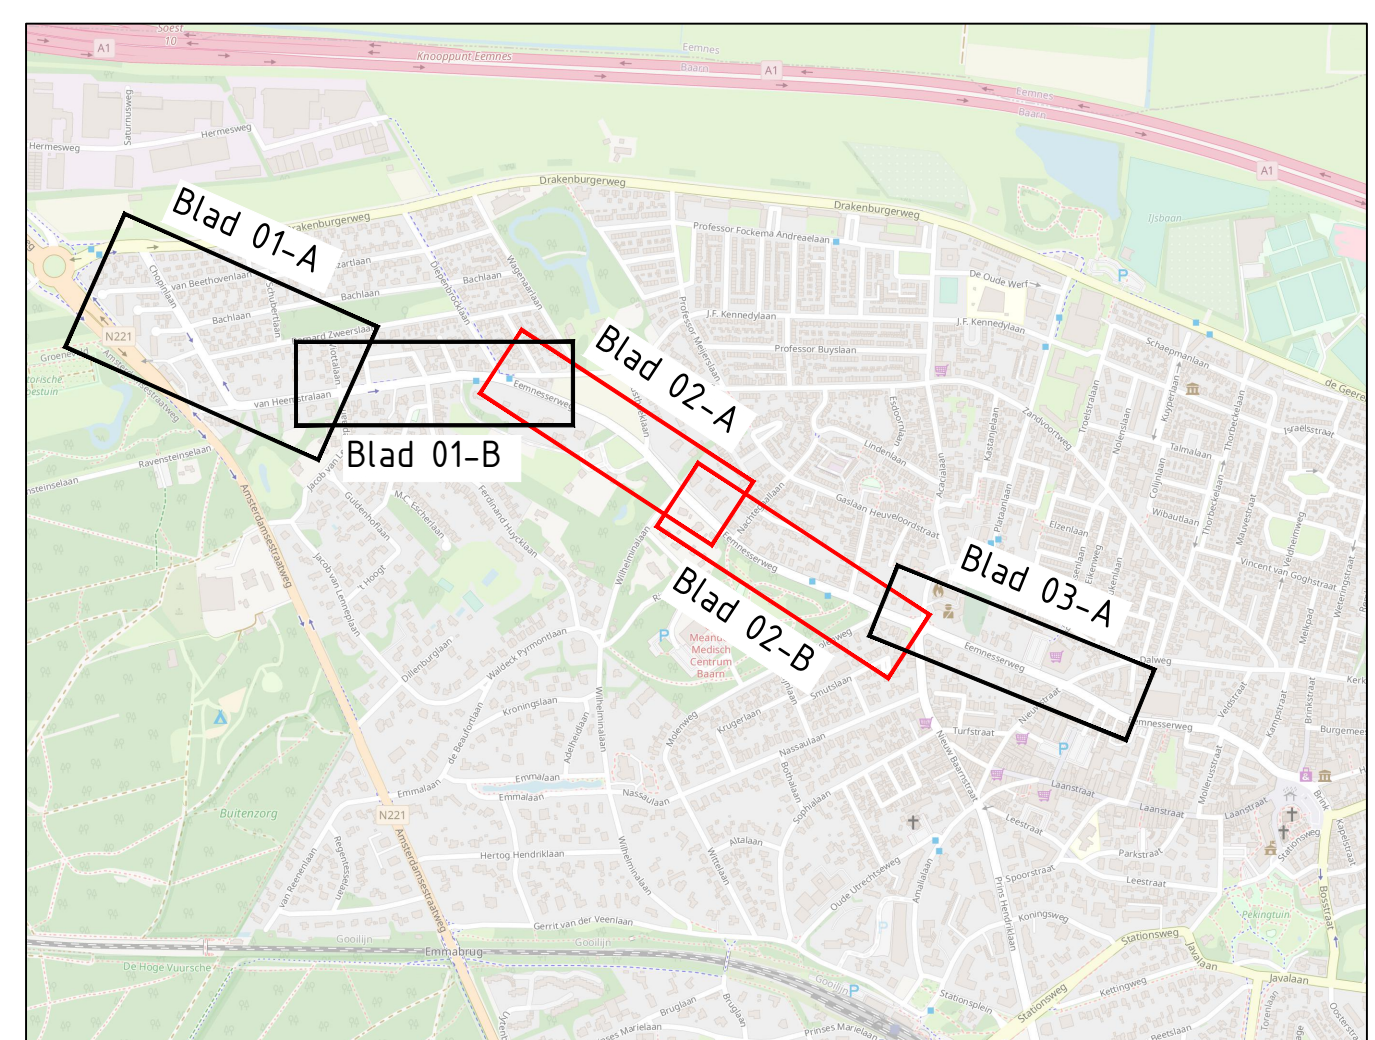

Opmerkingen:
Maten in meters tenzij anders vermeld
Hoogte maten in meters t.o.v. N.A.P

-	-	-	-	-	-	-	-	-	-
-	-	-	-	-	-	-	-	-	-
-	-	-	-	-	-	-	-	-	-
REV.	DATUM	OMSCHRIJVING	REVISIE	GETEKEND	GECONTR.	GEZIEN			

OPDR.GEVER **Gemeente Baarn**

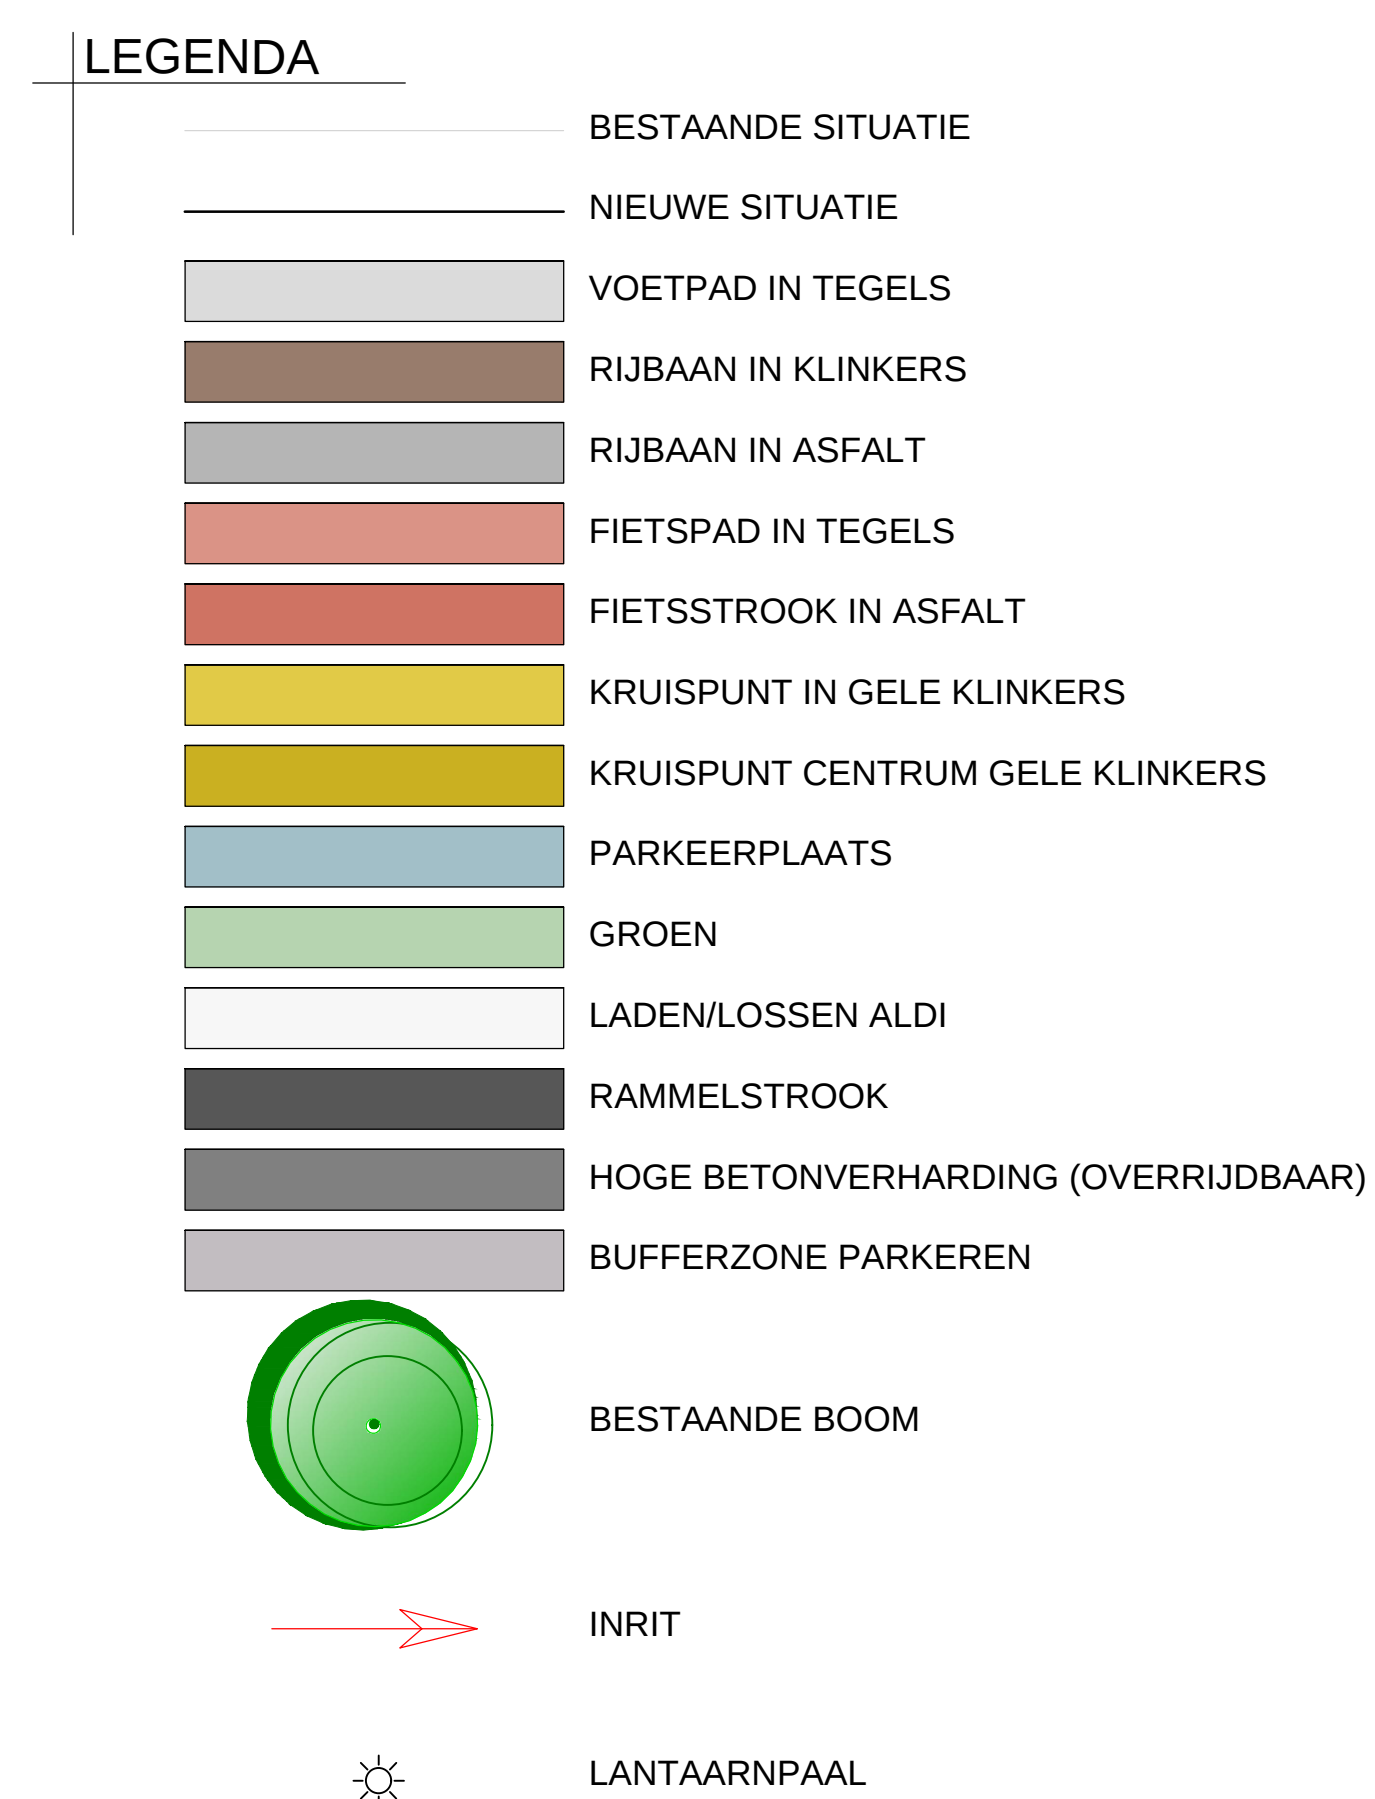

PROJECT	Verkeersonderzoek Eemnesserweg
---------	-----------------------------------

ONDERDEEL Voorlopig Ontwerp

[illegible]

iv-Infra b.v.
Trapezium 322
51 DL Sliedrecht
Nederland
+31 88 943 3200
www.iv-infra.nl