



LEGENDA

BESTAANDE SITUATIE

NIEUWE SITUATIE

VOETPAD IN TEGELS

RUBAAN IN KLINKERS

RUBAAN IN ASFALT

FIETSPAD IN TEGELS

FIETSTROOK IN ASFALT

KRUISPUNT IN GELE KLINKERS

KRUISPUNT CENTRUM GELE KLINKERS

PARKEERPLAATS

GROEN

LADEN/LOSSEN ALDI

RAMMELSTROOK



HOGE BETONVERHARDING (OVERRIJDBAAR)

BUFFERZONE PARKEREN

BESTAANDE BOOM

INRIT

LANTAARNPAAL

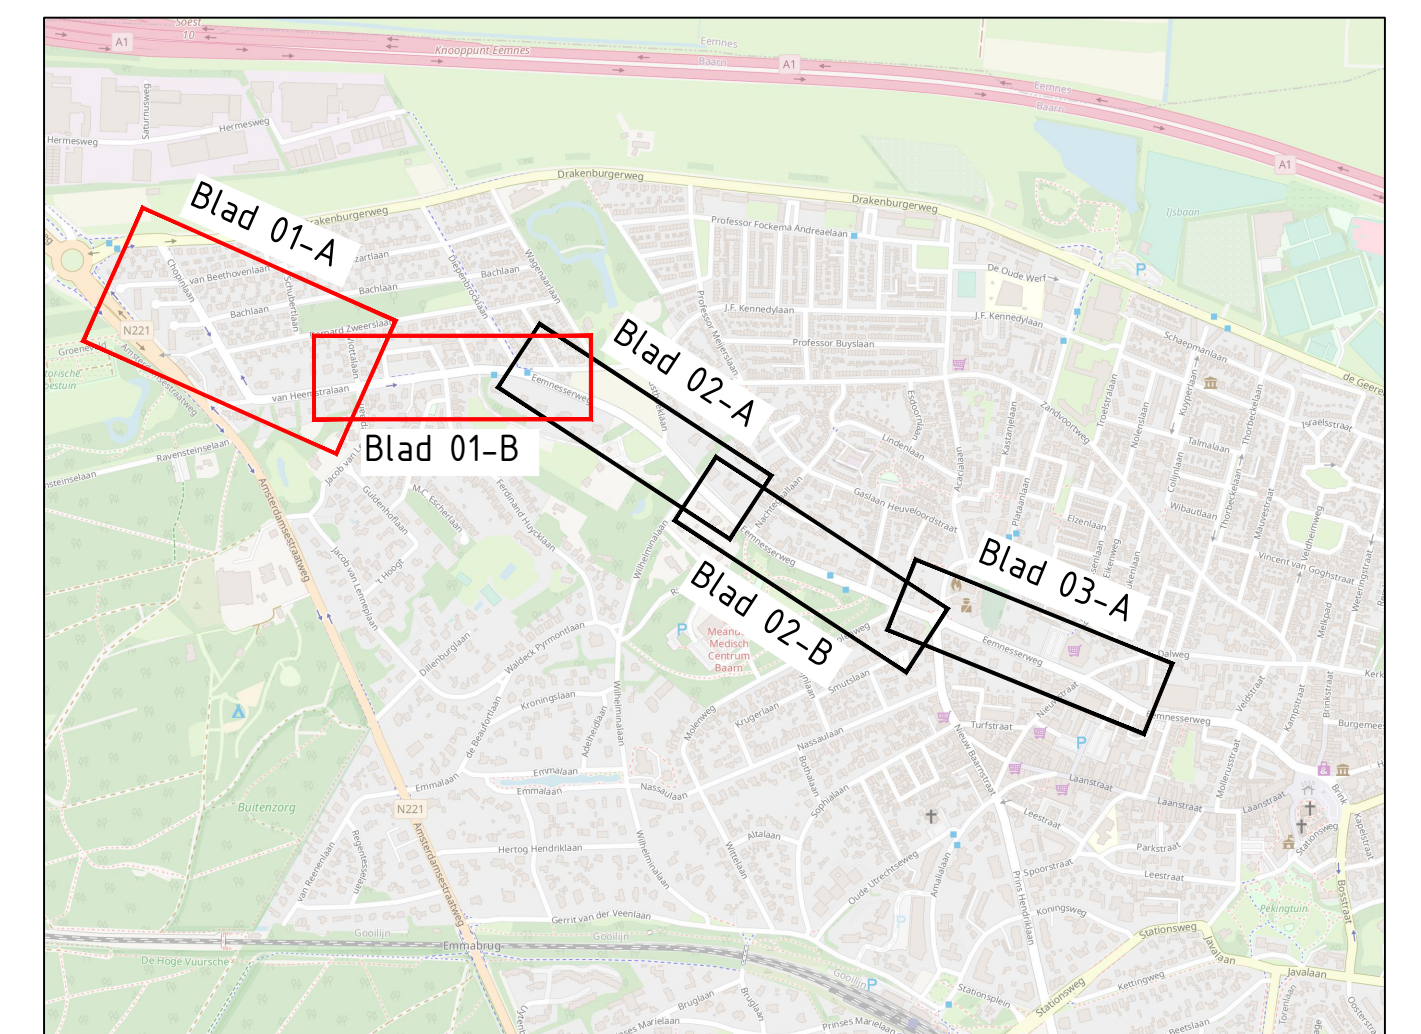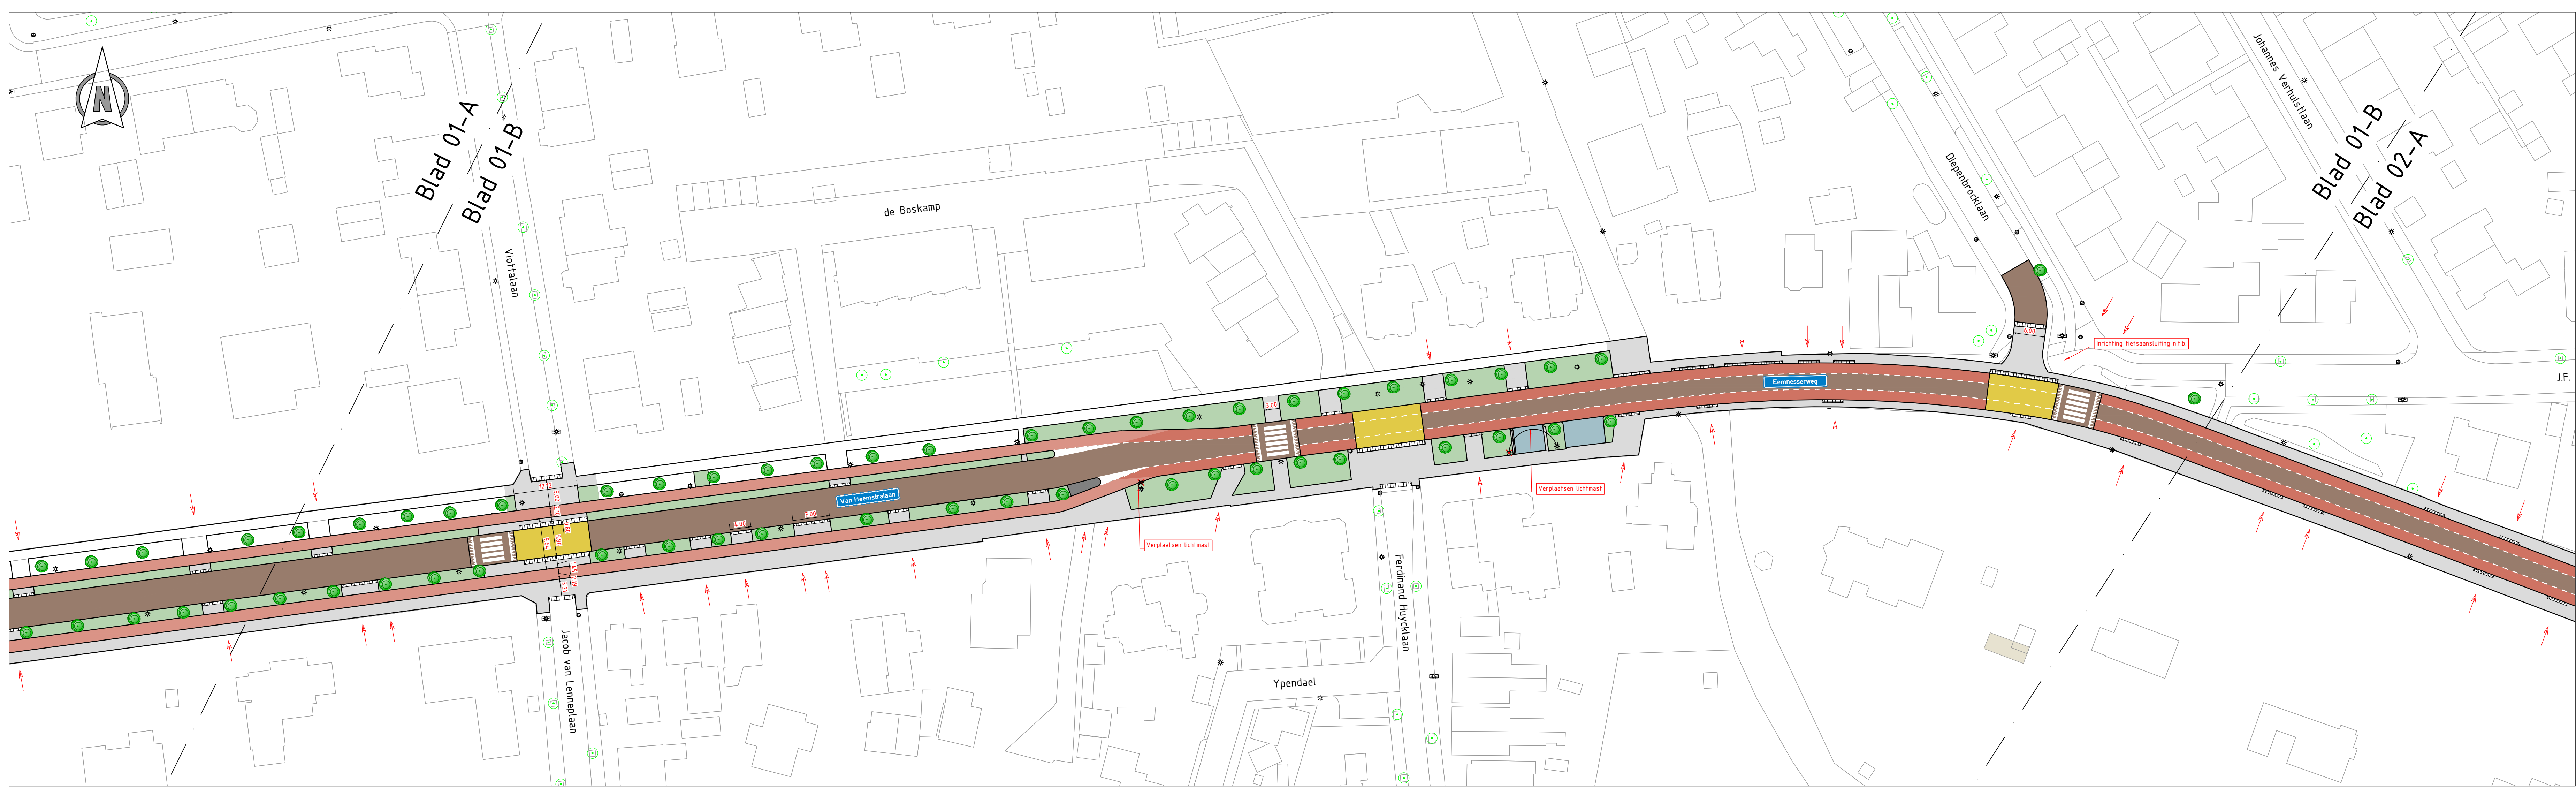

Opmerkingen:
Maten in meters tenzij anders vermeld
Hogte maten in meters t.o.v. N.A.P.

REV.	DATUM	OMSCHRIJVING	REVISIE	GETEKEND	GECONT.	GEDEIN.
1						

OPGEGEVEN
Gemeente Baarn

PROJECT
Verkeersonderzoek
Eemnesserweg

ONDERDEEL
Voorlopig Ontwerp

VERSIJ
C

DATUM
26-03-2024

GECONTROLEERD
HB

GETEKEND
HW

GEDEIN.
HPL

STATUS
Concept

SCHAAL
1:500

FORMAAT
A0

PROJECTNR.
INFR220953

TEKENINGNR.
90

BLADNR.
01 van 03